



POS.1

AIA TN.7	722 m ²
100% EE	2
220	2
MAX.H=8,5m	

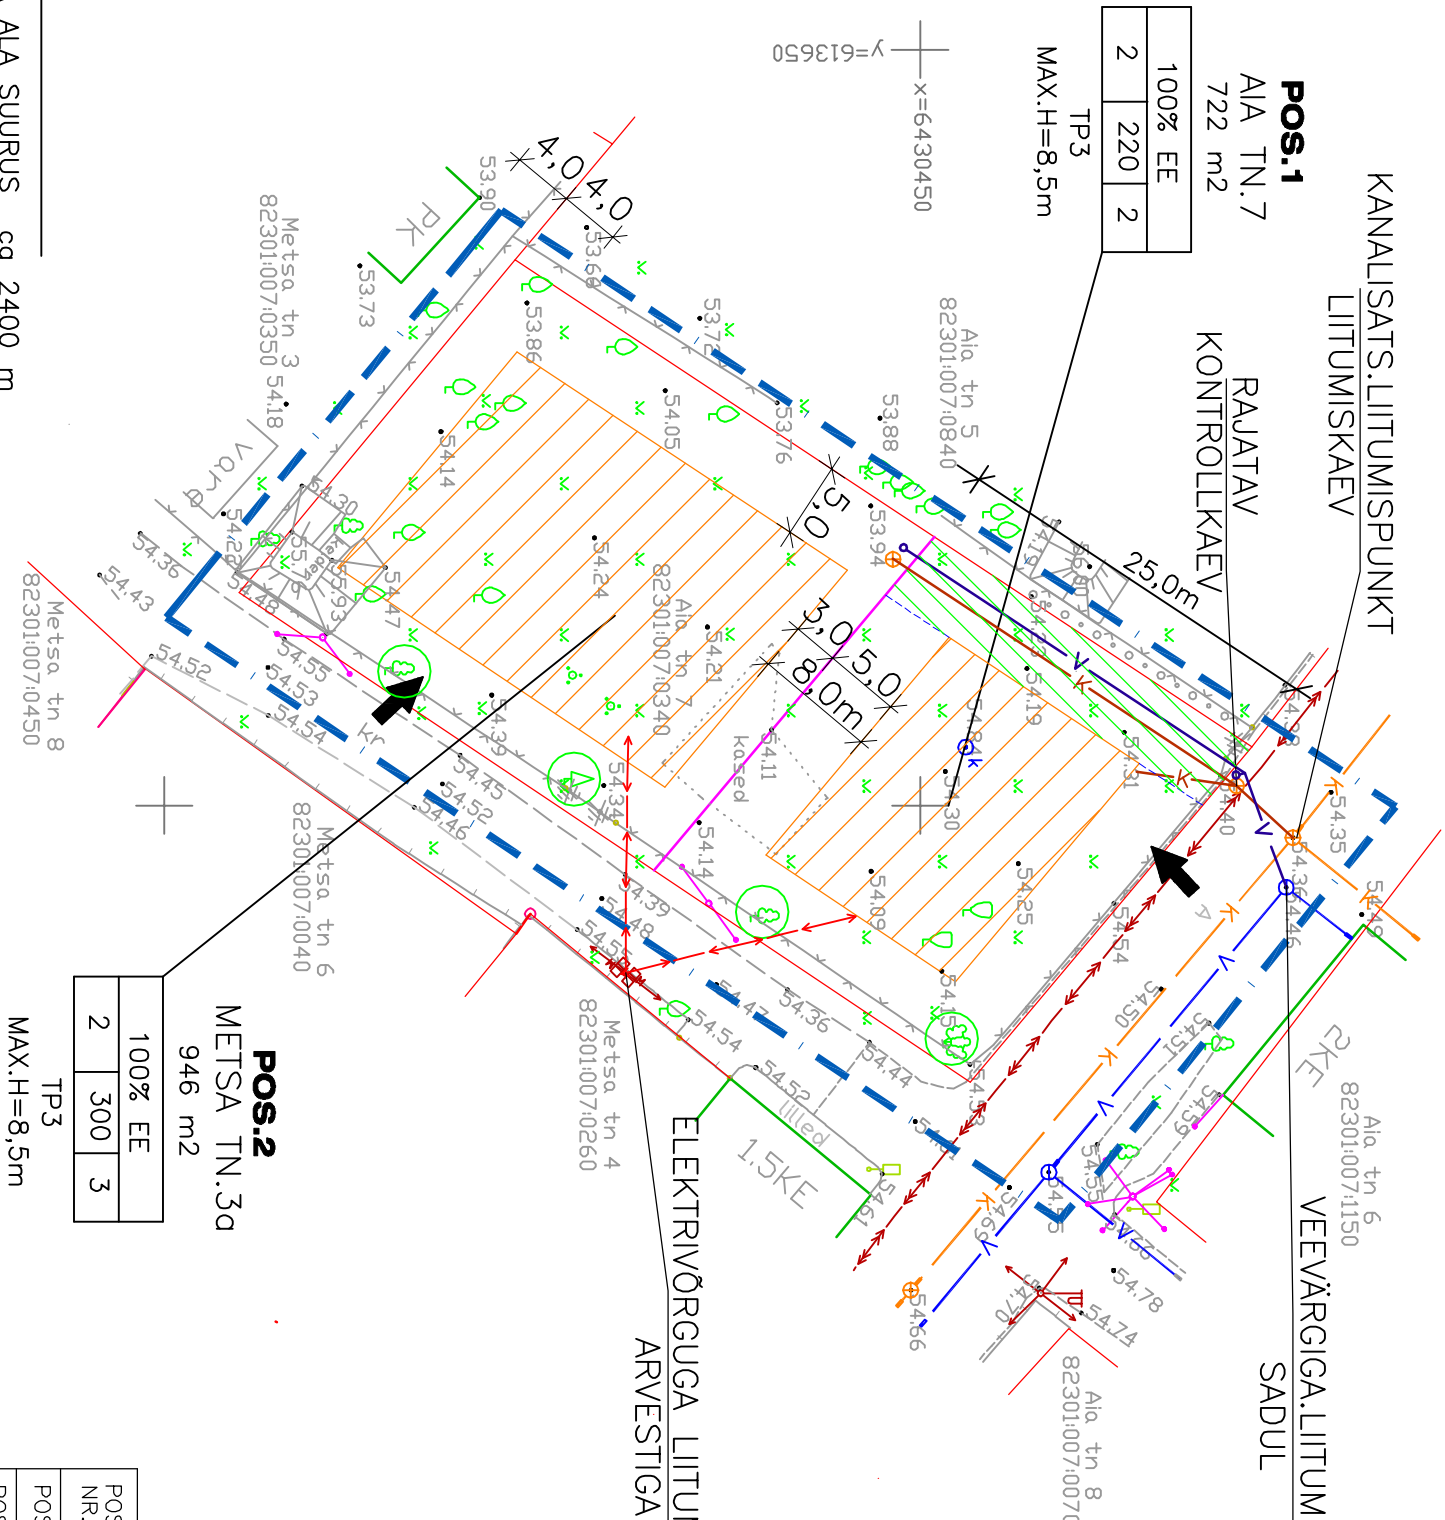

LEPPEMÄRGID

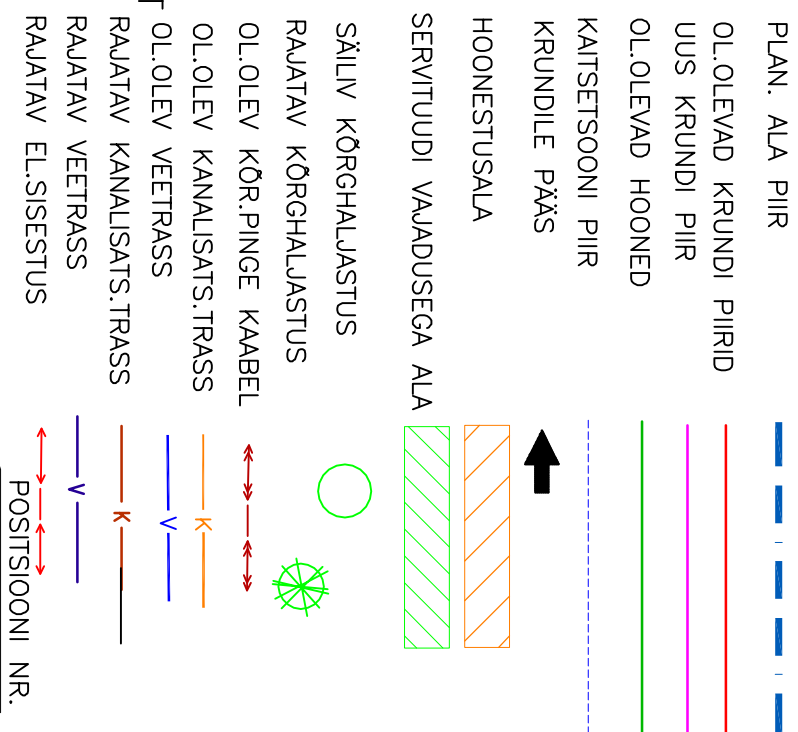

POS.2

METSA TN.3d	946 m ²
100% EE	2
300	3
MAX.H=8,5m	

MAA-ALA BILANSS

POSITS. NR.	KRUNDI NIMI	PLANEERINGUEELINE MAAKASUTUS	PLANEERINGUJÄRGNE MAAKASUTUS	PLAN.EELINE PINDALA	PLAN.JÄRGNE PINDALA
POS.1	AIA NR.7	100% EE	100% EE	1668	722
POS.2	METSA NR.3d	100% EE	100% EE	-	946

- MÄRKUSED**
1. PLANEERITAVA ALA SUURUS ca 2400 m
 2. ALUSPLAANINA ON KASUTATUD OÜ GEOCENTSUM POOLT 2007 MÕÕDISTATUD DIGITAALSET GEODEETILIST ALUSPLAANI

NÄITAJAD KRUNDI KOHTA

POSITSIOONI NR	KRUNDI ADDRESS	KRUNDI PLANEERITUD SUURUS M ²	MAX EHITUSALUNE PIND M ²	HOONE/RAJATIS NIMETUS (EHITUSREGISTRI JÄRGI)	MAX KORRUSELISUS	HOONETE ARV KRUNDIL	MAA SIHTOTSTARVE (VASTAV DET.PLAN. LIIGILE)	MAA SIHTOTSTARVE (VASTAV KATASTRIRÜKSUSE LIIGILE)	SIHTOTSTARBE OSAKAAL % (VASTAV KATASTRIRÜKSUSE LIIGILE)	MÄRKUSED
1	AIA NR. 7	722	220	ELAMU	2	2	EE	E	100%	
2	METSA NR.3d	946	300	ELAMU	2	3	EE	E	100%	

GEOCENTRUM
Aaralia, 23e
50110 Tartu
teli: 5156408

ASUKOHT
Valga maakond, Tõrva linn, Aia tn 7

VALGA MAAKOND, TÕRVA LINN,
AIA TN.NR. 7
DETAILPLANEERING

PLANEERINGULAHELDUS

EP 00397FIE-0001
Viijandimaa, Torvastu vald
joon@matti.ee
Tel:53948113

ARHIT. J.RULJAND

TEGEMISAJA
M 1:500
Oktoober 2007
Staad. Joon.