


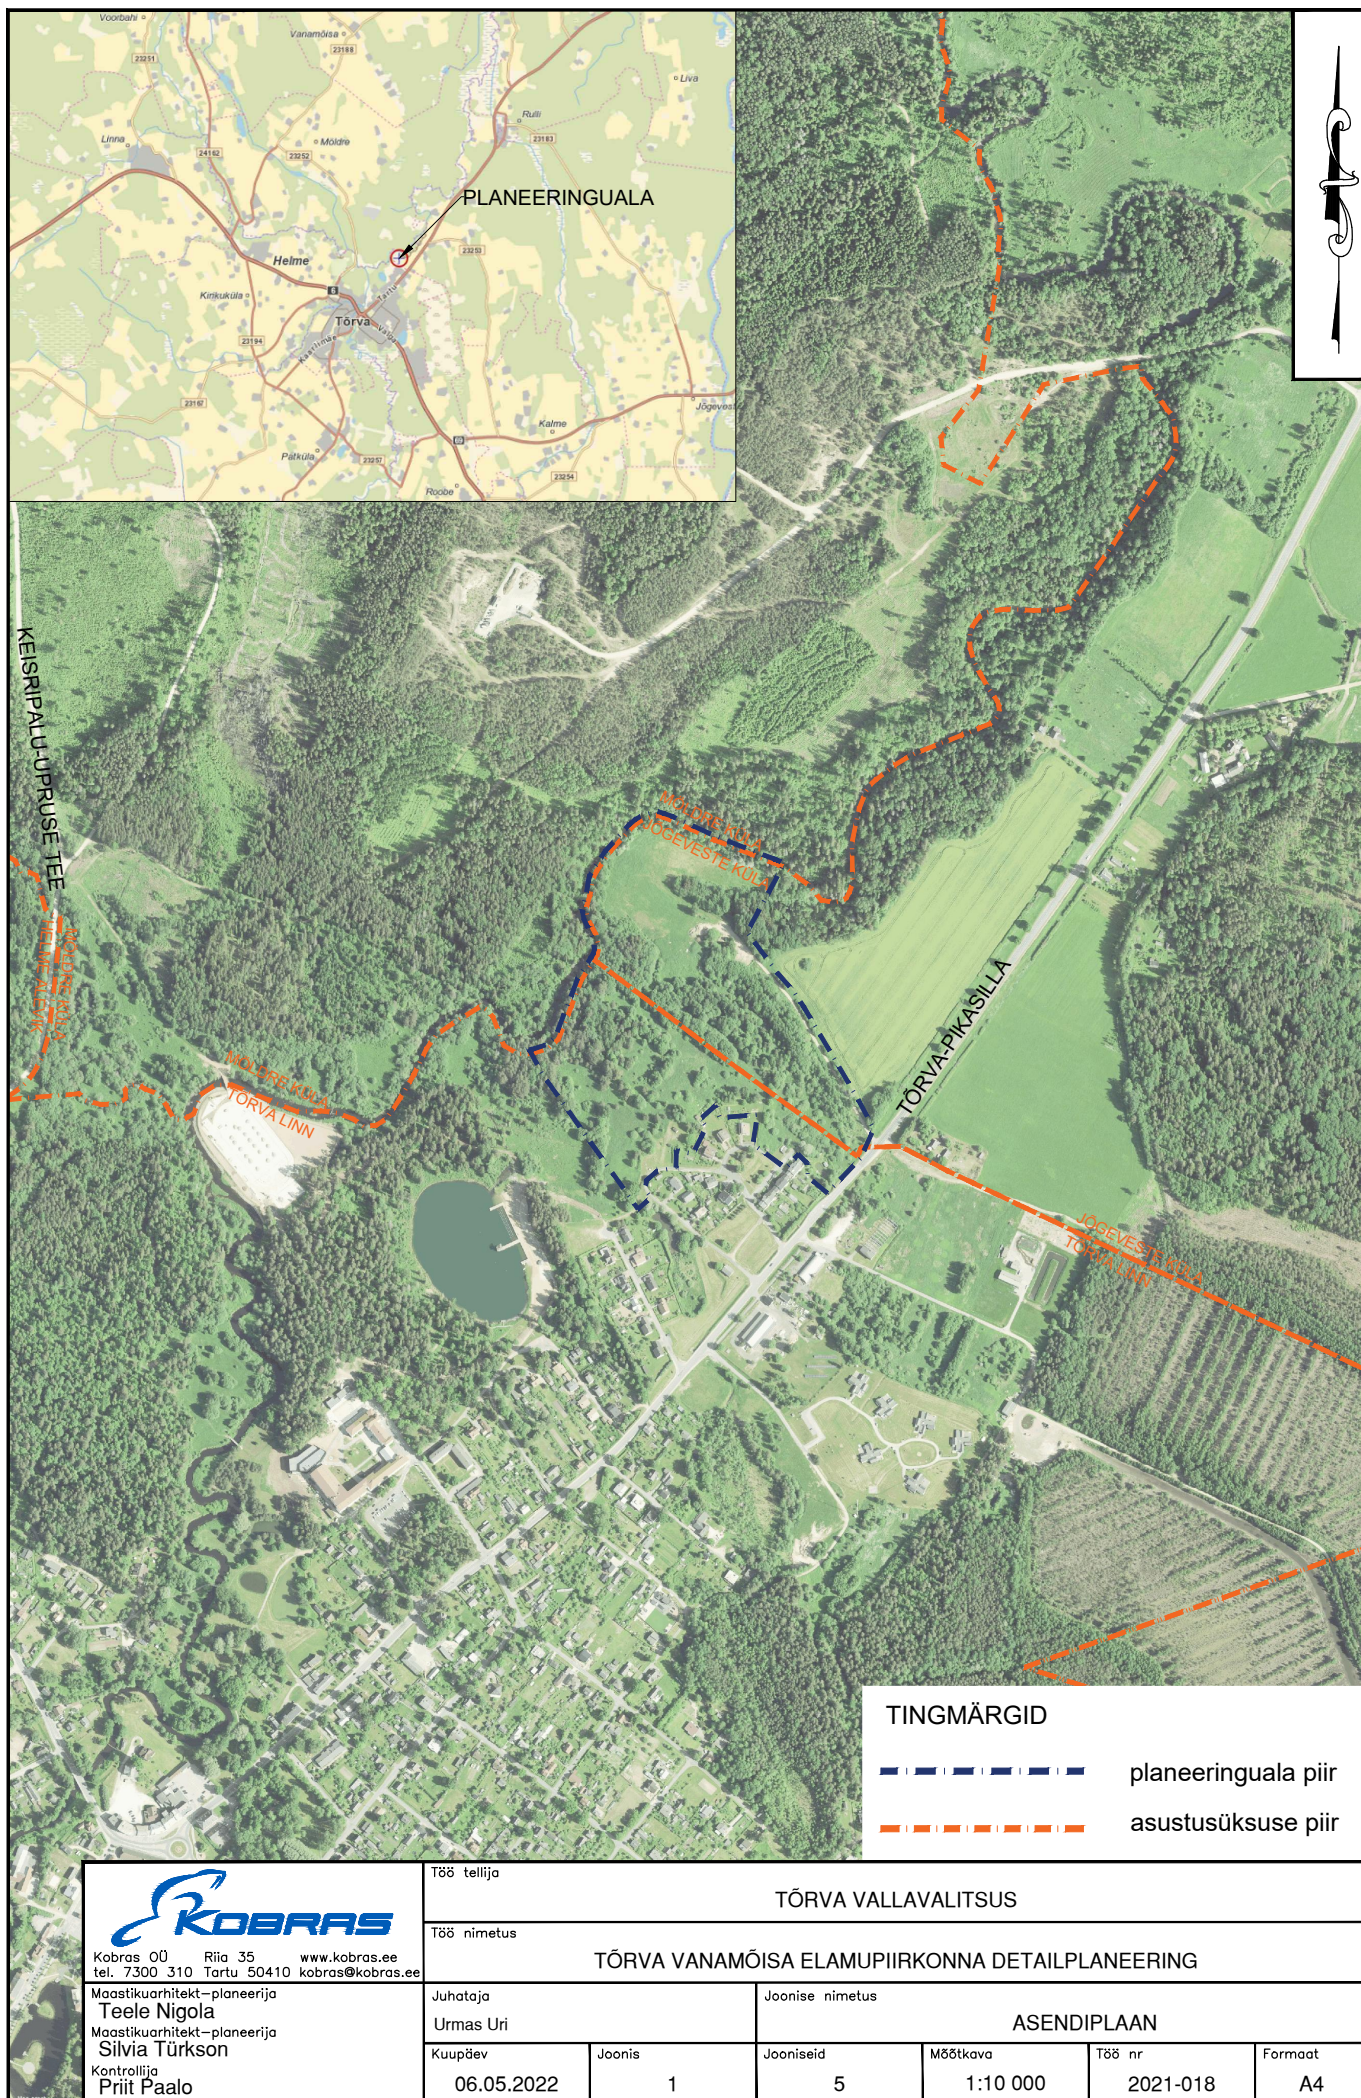

TINGMÄRGID

- planeeringuala piir
- asustusüksuse piir

Kobras OÜ Riia 35 www.kobras.ee tel. 7300 310 Tartu 50410 kobras@kobras.ee Maastikuarhitekt-planeerija Teete Nigola Maastikuarhitekt-planeerija Silvia Türkson Kontrollija Priit Paalo	Töö tellija		TÕRVA VALLAVALITSUS			
	Töö nimetus		TÕRVA VANAMÕISA ELAMUPIIRKONNA DETAILPLANEERING			
	Juhataja		Joonise nimetus		ASENDIPLAAN	
	Urmas Uri					
Kuupäev	Joonis	Jooniseid	Mõõtkava	Töö nr	Formaat	
06.05.2022	1	5	1:10 000	2021-018	A4	