


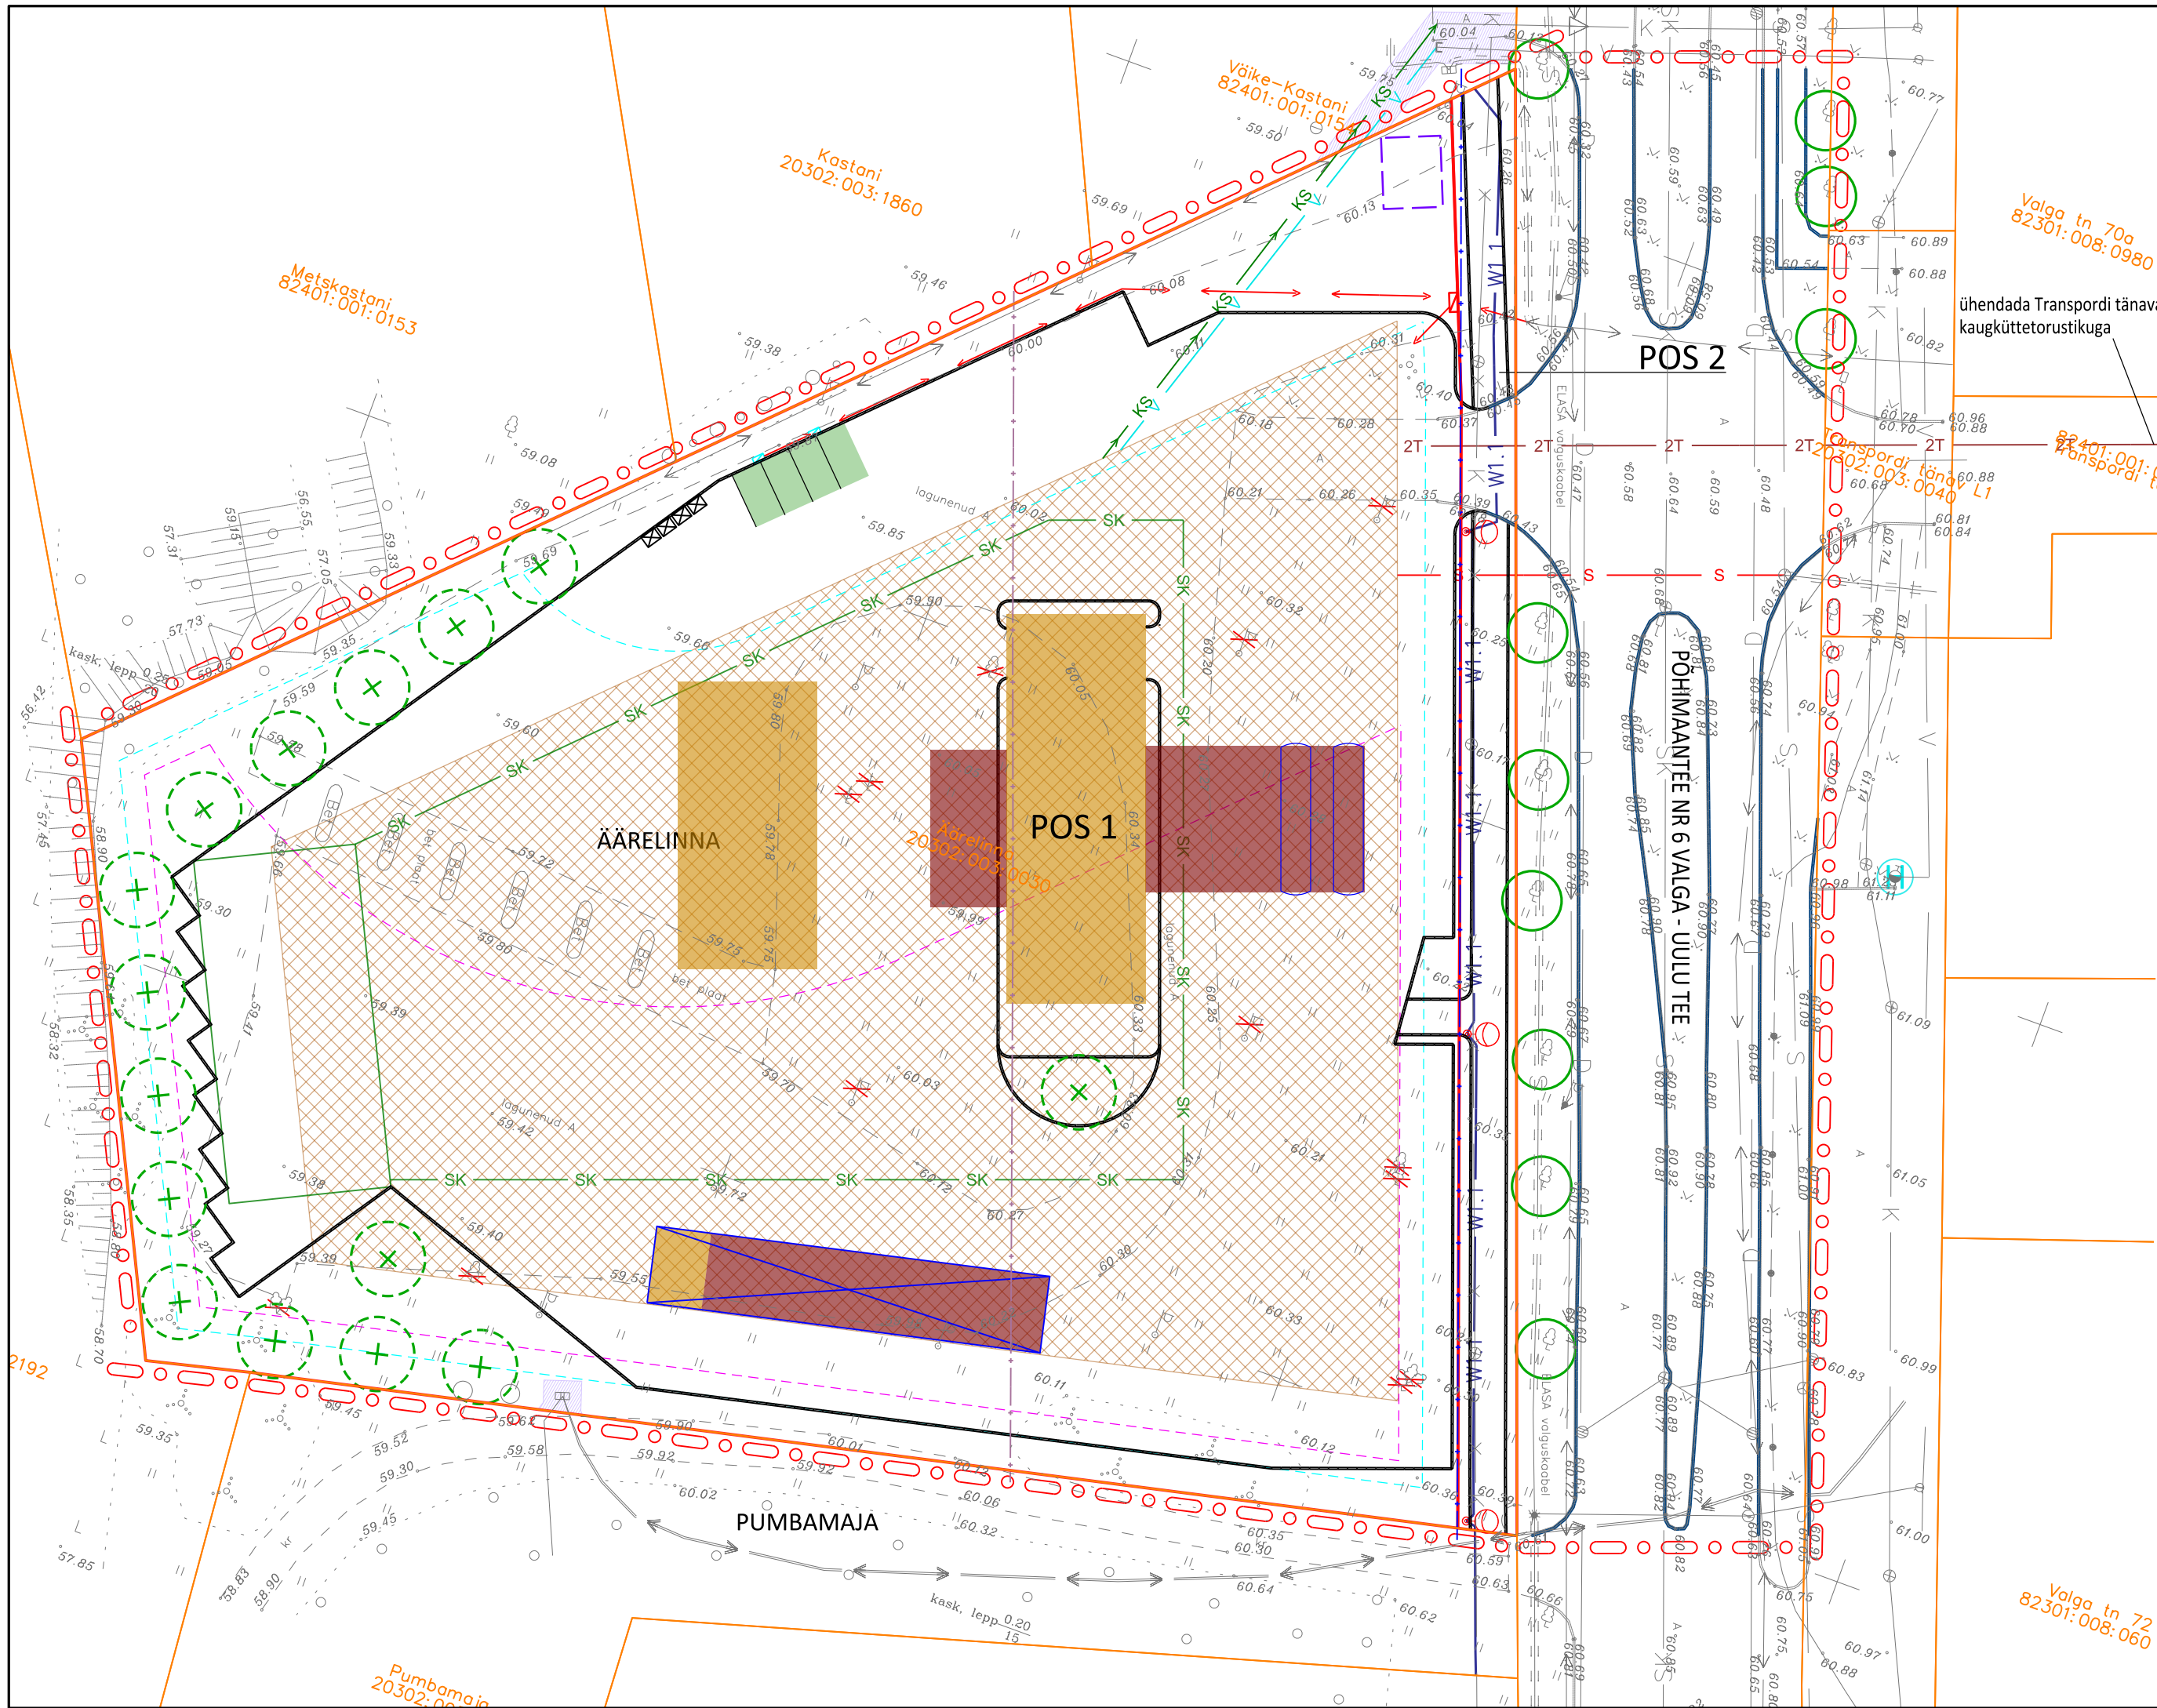

TINGMÄRGID:

- planeeringuala piir
- olemasolev katastriüksuse piir
- planeeritud krundipiir
- planeeritud hoonestusala
- näitlik suurim lubatud hoone / varjualuse ehitisealune pind
- planeeritud / olemasolevad teede piirjooned
- likvideeritav objekt
- olemasolev säiliv puu / planeeritud puu
- planeeritud näitlik 60 m³ maa-aluse kütusemahuti asukoht
- võimalik maapealse 10 m³ LPG mahuti ja gaasitankuri rajamise ala
- võimalik maa-aluse 10 m³ LPG mahuti ja gaasitankuri rajamise ala
- planeeritud näitlik käsipesula asukoht
- planeeritud näitlik 12 m kõrguse reklaammasi/hinnaposti asukoht
- planeeritud näitlik elektriautode laadimispunkti asukoht
- planeeritud näitlik prügikonteinerite asukoht
- planeeritud madalpinge elektrikaabel / liitumis- ja jaotuskilp
- planeeritud veetoru
- planeeritud survevee kanalisatsioon
- planeeritud telekommunikatsioon
- planeeritud sademevee kanalisatsioon
- planeeritud kaugküttetoru
- planeeritud näitlik maa-aluse sademevee immutussüsteemi asukoht
- varem projekteeritud tänavavalgustuse elektrimaakaabel / mastvalgusti
- teekaitsevööndi piir vastavalt koostatavale üldplaneeringule ja maantee külgnähtavusala piir
- teekaitsevööndi piir vastavalt kehtivale Helme valla üldplaneeringule
- planeeritud liiniservituudi või isikliku kasutusõiguse seadmise vajadus
- olemasolev tuletõrjehüdrant

- Märkused:
- detailplaneeringu jooniste juurde kuulub detailplaneeringu seletuskiri;
 - joonisel esitatud POS 1 krundi siseste hoonete, rajatiste, teede ja tehnovõrkude paiknemine on näitlik ning täpsustatakse projekteerimisel;
 - geodeetilise alusplaani mõõtkavas 1:500 koostas SD Ehitus OÜ 2022. a (töö nr TT-11.07.2022), koordinaadid on L-Est 97 ja kõrgused EH2000 süsteemis.





MAASTIKUARHITEKID

AB Artes Terrae OÜ
Reg nr 12978320
Küütri tn 14, Tartu 51007
art@artes.ee
www.artes.ee

Projektjuht:
Heiki Kalberg
Maastikuarhitekt:
Karl Hansson

Huvitatud isik:
Aqua Marina AS
Asukoht:
Roobe küla Tõrva vald
Faili nimi:
23014DP3 Tõrva Äärelinna.dgn

Töö:
Äärelinna kinnistu ja lähiala detailplaneering
Joonis:
Tehnovõrgud

Töö nr:
23014DP3
Kuupäev:
26.06.2023
Mõõt:
1:500
Joonise nr:
5