


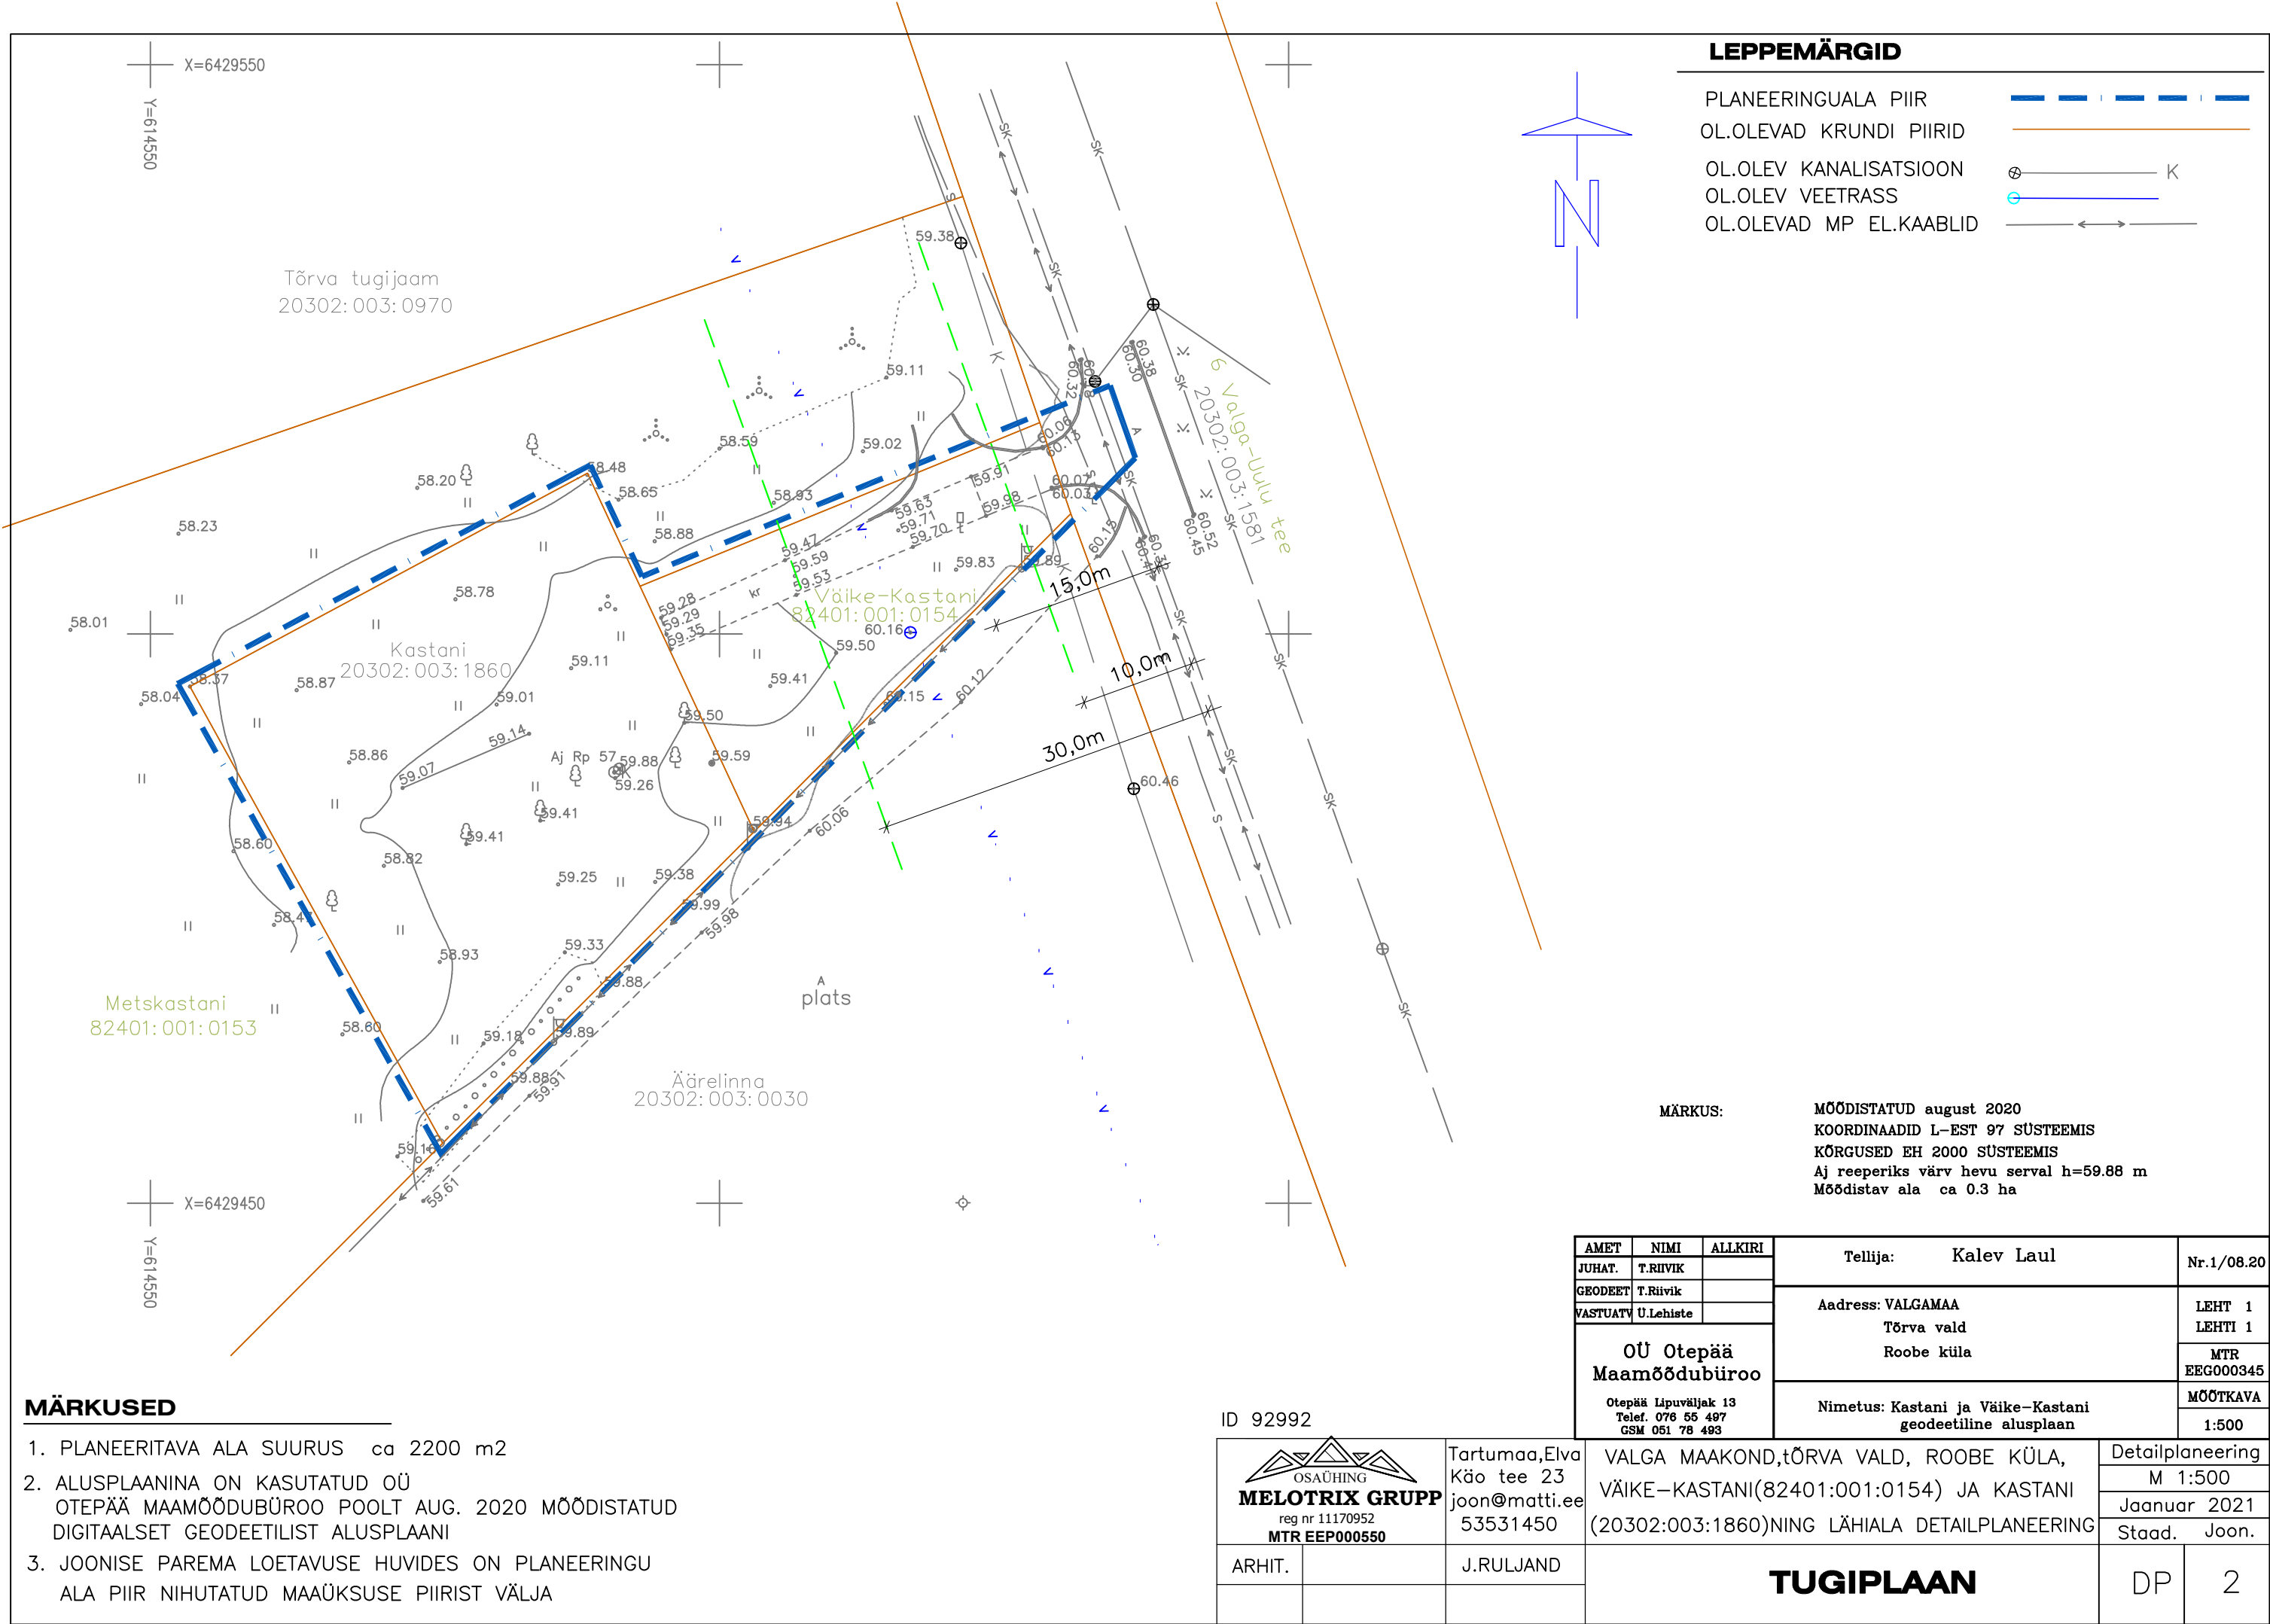

LEPPEMÄRGID

PLANEERINGUALA PIIR	
OL.OLEVAD KRUNDI PIIRID	
OL.OLEV KANALISATSIOON	
OL.OLEV VEETRASS	
OL.OLEVAD MP EL.KAABLID	

MÄRKUS: MÕODISTATUD august 2020
KOORDINAADID L-EST 97 SÜSTEEMIS
KÕRGUSED EH 2000 SÜSTEEMIS
Aj reeperiks värv hevu serval h=59.88 m
Mõõdistav ala ca 0.3 ha

MÄRKUSED

1. PLANEERITAVA ALA SUURUS ca 2200 m2
2. ALUSPLAANINA ON KASUTATUD OÜ OTEPÄÄ MAAMÕÖDUBÜROO POOLT AUG. 2020 MÕÖDISTATUD DIGITAALSET GEODEETILIST ALUSPLAANI
3. JOONISE PAREMA LOETAVUSE HUVIDES ON PLANEERINGU ALA PIIR NIHUTATUD MAAÜKSUSE PIIRIST VÄLJA

ID 92992

OSAÜHING
MELOTRIX GRUPP
reg nr 11170952
MTR EEP000550

Tartumaa, Elva
Käo tee 23
joon@matti.ee
53531450

ARHIT. J.RULJAND

AMET	NIMI	ALLKIRI	Tellija: Kalev Laul	Nr.1/08.20
JUHAT.	T.RIIVIK			
GEODEET	T.Riivik			
VASTUATV	U.Lehiste			
OÜ Otepää Maamõõdubüroo Otepää Lipuväljak 13 Telef. 078 55 497 GSM 051 78 493			Aadress: VALGAMAA	LEHT 1
			Tõrva vald	LEHTI 1
			Roobe küla	MTR
				EEG000345
			Nimetus: Kastani ja Väike-Kastani geodeetiline alusplaan	MÕÕTKAVA
				1:500

VALGA MAAKOND, TÕRVA VALD, ROOBE KÜLA, VÄIKE-KASTANI(82401:001:0154) JA KASTANI (20302:003:1860)NING LÄHIALA DETAILPLANEERING	Detailplaneering	
	M 1:500	
	Jaauar 2021	
Staad. Joon.		

TUGIPLAAN

DP 2